

ΕΦΗΜΕΡΙΣ ΤΗΣ ΚΥΒΕΡΝΗΣΕΩΣ
ΤΗΣ ΕΛΛΗΝΙΚΗΣ ΔΗΜΟΚΡΑΤΙΑΣ

ΑΘΗΝΑ 30 ΑΠΡΙΛΙΟΥ 1987	ΤΕΥΧΟΣ ΤΕΤΑΡΤΟ	ΑΡΙΘΜΟΣ ΦΥΛΛΟΥ 351

ΠΕΡΙΕΧΟΜΕΝΑ

ΠΟΛΕΟΔΟΜΙΑ
ΑΠΟΦΑΣΕΙΣ

ΠΟΛΕΟΔΟΜΙΑ
ΑΠΟΦΑΣΕΙΣ

Αριθ. 204 (1)

Έγκριση του ρυμοτομικού σχεδίου στην εκτός σχεδίου περιοχή Λευκόβρυσης Ν. Κοζάνης.

Ο ΝΟΜΑΡΧΗΣ ΚΟΖΑΝΗΣ

Έχοντας υπόψη:

1. Το Β.Δ. της 17.7.1923 για τα σχέδια πόλεων.
2. Το Ν.Δ. 1018/1.1.1971 και τον Α.Ν. 314/1968 για τις αρμοδιότητες των Νομαρχών σε θέματα εγκρίσεως ή τροποποιήσεως σχεδίων πόλεων.
3. Τα Β:Δ. 712/70, 677/71, 198/72 για διοικητική αποκέντρωση όπως ισχύουν σήμερα.
4. Τη 19/1-8-/β/9.9.1971 κοινή απόφαση των Υπουργών Προεδρίας Κυβερνήσεως και Εσωτερικών για την οργάνωση των Νομαρχιών.
5. Το Ν. 1032/1980 για τη σύσταση του ΥΧΟΠ.
6. Το Ν. 8/9.6.73 «περί ΓΟΚ» όπως τροποποιήθηκε με το Ν. 1577/85 «περί ΓΟΚ».
7. Τις διατάξεις του άρθρου 26 του Ν. 1337/83 όπως αντικαταστάθηκε από το άρθρο 8 παρ. 13 του Ν. 1512/85.
8. Το Π.Δ. 183/86 (ΦΕΚ 70Α/5.6.86) για την έγκριση τροποποιήσεων και όρων δόμησης από τους Νομάρχες.

Έχοντας ιδεί:

α) Την απόφαση 23/1986 του Κοινοτικού Συμβουλίου Λευκόβρυσης με την οποία προτείνεται η έγκριση του τοπικού ρυμοτομικού σχεδίου στην εκτός σχεδίου περιοχής Λευκόβρυσης και οι όροι και περιορισμοί δόμησης που αναφέρονται στην Τεχνική Έκθεση της Υπηρεσίας Προγραμματισμού της Νομαρχίας Κοζάνης.

β) Την από 17.9.86 Τεχνική Έκθεση της Υπηρεσίας Προγραμματισμού της Νομαρχίας ΚΟΖΑΝΗΣ στην οποία προτείνονται οι όροι και περιορισμοί δόμησης.

γ) Την από 22.1.87 εισήγηση του Τμ. Πολεοδομίας και ΠΕ της Νομαρχίας Κοζάνης για την έγκριση του τοπικού ρυμοτομικού σχεδίου στην εκτός σχεδίου περιοχή Λευκόβρυσης με σκοπό την ανέγερση κτιρίων βοηθητικής χρήσης των Δημοσίων Υπηρεσιών Ν. ΚΟΖΑΝΗΣ.


δ) Την σύμφωνη γνωμοδότηση του Νομαρχιακού Συμβουλίου ΠΕΧΩΔΕ της Νομαρχίας μας που διατυπώθηκε στο 1ο θέμα της 2ας συνεδρίασης της 22.1.1987, αποφασίζουμε:

Εγκρίνουμε το τοπικό ρυμοτομικό σχέδιο στην εκτός σχεδίου περιοχή Λευκόβρυσης με τους παρακάτω όρους και περιορισμούς δόμησης:

α) Μεγίστη επιτρεπομένη κάλυψη 20%. β) Συντελεστής δόμησης 0,2. γ) Μέγιστο ύψος οικοδομής 8,5μ. δ) Στέγη με κλίση μέχρι 35%. ε) Μέγιστος αριθμός ορόφων 2. στ) Ελάχιστες αποστάσεις των κτισμάτων από τα όρια του οικοπέδου 5,0μ. ζ) Ανέγερση περισσοτέρων του ενός κτισμάτων σ' ένα οικόπεδο. η) Ελάχιστη αρτιότητα 4 στρέμματα, όπως φαίνεται στο σχετικό διάγραμμα της Τοπογραφικής Υπηρεσίας Ν. ΚΟΖΑΝΗΣ θεωρημένο και υπογεγραμμένο από την Τοπογραφική Υπηρεσία με ημερομηνία 16.10.86 και αποτελεί αναπόσπαστο τμήματα της απόφασης αυτής.

Κοζάνη, 11 Μαρτίου 1986

Ο Νομάρχης
ΓΕΩΡΓΙΟΣ ΚΕΡΑΜΑΡΗΣ

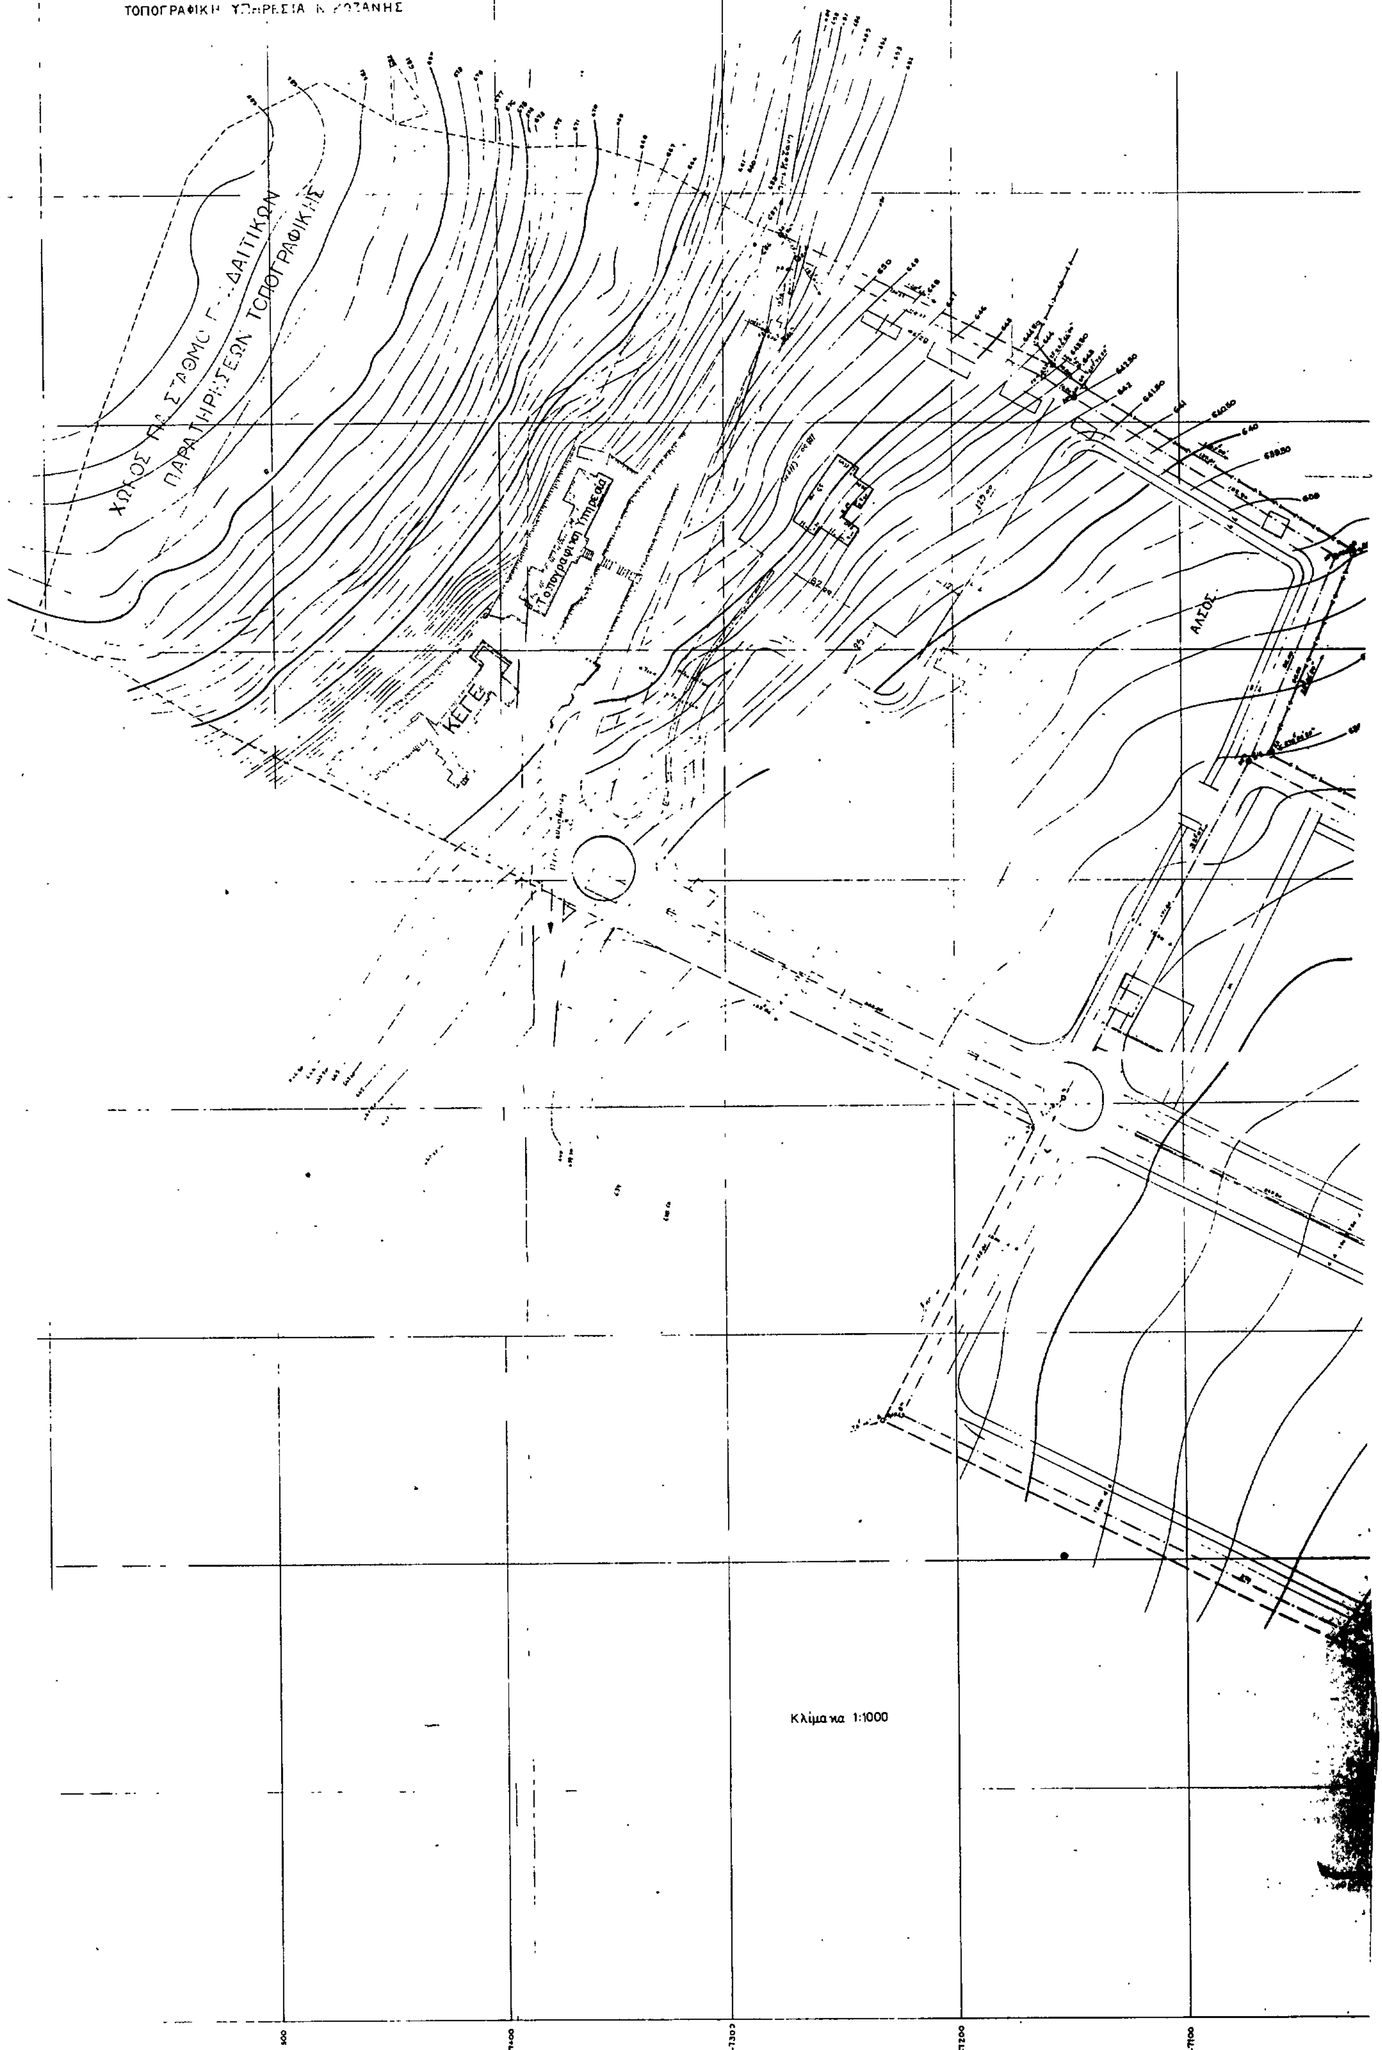

Τοπογραφική Υπηρεσία
ΚΕΓΕ
ΑΛΣΟΣ
Κλίμακα 1:1000

ΔΙΑΓΡΑΜΜΑ ΡΥΜΟΤΟΜΙΑΣ - ΔΙΑΝΟΜΗΣ

ΕΚΤΑΣΕΩΝ ΠΕΡΙΟΧΗΣ ΛΕΥΚΟΒΡΥΣΗΣ

ΠΡΟΟΡΙΖΟΜΕΝΩΝ ΓΙΑ ΔΗΜΟΣΙΕΣ ΥΠΗΡΕΣΙΕΣ

Ν. ΚΟΖΑΝΗΣ

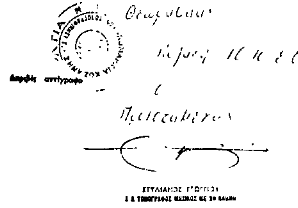

Αριθ. ΤΠ/ΕΠΑ/11398 (2)

Κατηγοριοποίηση, καθορισμός ορίων και όρων δόμησης των οικισμών της Επαρχίας Σερρών, ΜΕΤΑΛΛΑ, ΣΥΚΙΑ, ΑΔΕΛΦΙΚΟ, ΠΑΡΑΛΙΜΝΙΟ, ΧΕΙΜΑΡΡΟΣ, ΤΡΙΑΔΑ, ΣΚΟΤΟΥΣΣΑ, Ν. Σερρών.

Ο ΝΟΜΑΡΧΗΣ ΣΕΡΡΩΝ

Έχοντας υπόψη:

1. Το Π. Δ/γμα από 24.4.85 (ΦΕΚ 181 Δ/3.5.85) με θέμα «Τρόπος καθορισμού ορίων οικισμών της χώρας μέχρι 2000 κατοίκους, κατηγορίες αυτών και καθορισμός όρων και περιορισμών δόμησής τους».

2. Την απογραφή οικισμών και πληθυσμού του Ν. Σερρών έτους 1981 της Ε.Σ.Υ.Ε.

3. Τη μελέτη των «Ανοιχτών πόλεων», που εκπονήθηκε από ομάδα μελετητών για τους οικισμούς: α) Μέταλλα, β) Συκιά, γ) Αδελφικό, δ) Παραλίμνιο, ε) Χείμαρρος, στ)Τριάδα, ζ) Σκοτούσσα, σύμφωνα με τις προδιαγραφές και τις οδηγίες που δόθηκαν κατά καιρούς.

4. Τις σύμφωνες αποφάσεις των Κοινοτικών Συμβουλίων για τους οικισμούς: α) η με αρ. 59/1985 για τα Μέταλλα, β) η με αρ. 60/1985 για τη Συκιά, γ) η με αρ. 33/1985 για το Αδελφικό, δ) η με αρ. 46/1985 για το Παραλίμνιο, ε) η με αρ. 37/1985 για το Χείμαρρο, στ) η με αρ. 6/1986 για την Τριάδα, ζ) η με αρ. 80/1985 για τη Σκοτούσσα.

5.1 Την ομόφωνη γνώμη με αρ. 4/23/1986/26.3.1986 του Συμβουλίου ΧΟΠ για τα όρια οικισμών Μετάλλων, Αδελφικού, Παραλιμνίου, Χειμάρρου, Τριάδας, Σκοτούσσας και

5.2 Την ομόφωνη γνώμη με αρ. 9/58/1986/3.6.1986 του Συμβουλίου ΧΟΠ για τα όρια του οικισμού Συκιάς.

6. Την ομόφωνη γνώμη με αρ. 21/104/1986/31.12.1986 του Συμβουλίου ΧΟΠ, για την κατηγοριοποίηση και τον καθορισμό όρων δόμησης των οικισμών αυτών, αποφασίζουμε:

1. Καθορίζουμε τα όρια των οικισμών ΜΕΤΑΛΛΑ, ΣΥΚΙΑ, ΑΔΕΛΦΙΚΟ, ΠΑΡΑΛΙΜΝΙΟ, ΧΕΙΜΑΡΡΟΣ, ΤΡΙΑΔΑ και ΣΚΟΤΟΥΣΣΑ, όπως αυτά φαίνονται στα θεωρημένα από την Προϊσταμένη του ΤΠ και ΠΕ Ν. Σερρών διαγράμματα των οικισμών, σε κλίμακα 1:5000, που συνοδεύουν την απόφαση.

2. Εγκρίνουμε την κατηγοριοποίηση των οικισμών:

2.1. ΜΕΤΑΛΛΑ, ΣΥΚΙΑ: Θέση στο χώρο: (Α3) Ούτε περιαστικός, παραλιακός, τουριστικός.

- Βαθμός προστασίας: (Β3) Αδιάφορος.
- Δυναμικότητα: (Γ2) Στάσιμος.
- Βαθμός διασποράς: (Δ1) Συνεκτικός.
- Μέγεθος: (Ε1) Μικρός.

2.2. ΑΔΕΛΦΙΚΟ, ΠΑΡΑΛΙΜΝΙΟ, ΧΕΙΜΑΡΡΟΣ, ΤΡΙΑΔΑ:

- Θέση στο χώρο: (Α3) Ούτε περιαστικός, παραλιακός, τουριστικός.
- Βαθμός προστασίας: (Β3) Αδιάφορος.
- Δυναμικότητα: (Γ2) Στάσιμος.
- Βαθμός διασποράς: (Δ1) Συνεκτικός.
- Μέγεθος: (Ε2) Μεσαίος.

2.3. ΣΚΟΤΟΥΣΣΑ:

- Θέση στο χώρο: (Α3) Ούτε περιαστικός, παραλιακός, τουριστικός.
- Βαθμός προστασίας: (Β3) Αδιάφορος.
- Δυναμικότητα: (Γ2) Στάσιμος.
- Βαθμός διασποράς: (Δ1) Συνεκτικός.
- Μέγεθος: (Ε3) Μεγάλος.

3. Εγκρίνουμε ως γενικούς όρους δόμησης:

3.1.1 Καθορίζουμε την αρτιότητα των οικοπέδων, που περιλαμβάνονται στα όρια των οικισμών ΜΕΤΑΛΛΑ, ΣΥΚΙΑ, ΧΕΙΜΑΡΡΟΣ και ΣΚΟΤΟΥΣΣΑ σε 500 τ.μ.

3.1.2 Καθορίζουμε την αρτιότητα των οικοπέδων, που περιλαμβάνονται στα όρια του οικισμού ΑΔΕΛΦΙΚΟ σε 600 τ.μ.

3.1.3. Καθορίζουμε την αρτιότητα των οικοπέδων, που περιλαμβάνονται στα όρια των οικισμών ΤΡΙΑΔΑ και ΠΑΡΑΛΙΜΝΙΟ σε 800 τ.μ.

3.2. Οικόπεδα, που ήταν άρτια και οικοδομήσιμα κατά κανόνα ή κατά παρέκκλιση με προγενέστερες διατάξεις, που ίσχυαν για την περιοχή, εξακολουθούν να είναι άρτια και οικοδομήσιμα.

3.3. Κατά παρέκκλιση, εντός του ορίου του οικισμού θεωρούνται άρτια τα οικόπεδα, με όποιο εμβαδόν είχαν στις 3.5.1985 ημέρα δημοσίευσης του από 24.4.1985 Π. Δ/τος.

4. Εγκρίνουμε ως ειδικούς όρους δόμησης:

- Επιβολή στέγης με κλίση περίπου 1:3 και κόκκινα κεραμίδια.
- Αναλογία ανοιγμάτων σε σχέση με τοίχους πλήρωσης, περίπου 30% της επιφανείας της όψης για χρήση κατοικίας, και μέχρι 60% για λοιπές χρήσεις.
- Ποικίλοι χρωματισμοί σε αρμονία χρωμάτων στις όψεις.
- Διασπασμένοι εξώστες με μεταλλικό ή ξύλινο κάγκελο.
- Περίφραξη με μανδρότοιχο επιχρισμένο, χρώματος άσπρου ή γκρι, κατά ΓΟΚ/1985.

5. Κατά τη δόμηση πρέπει να εξασφαλίζεται οπωσδήποτε η συνέχεια των υφισταμένων δρόμων του οικισμού, κατά την κρίση της Υπηρεσίας.

6. Πριν από οποιαδήποτε κατάτμηση οικοπέδων εντός των ορίων του οικισμού, θα πρέπει να θεωρείται το σχετικό τοπογραφικό διάγραμμα από το Τμήμα Πολεοδομίας και ΠΕ Ν. Σερρών, ώστε να εξασφαλίζεται η συνέχεια των υπαρχόντων κοινοχρήστων χώρων και η δημιουργία νέων, σύμφωνα με τα οριζόμενα στην παρ. 1 του άρθρου 6, του από 24.4.1985 Π. Δ/τος.

7. Κατά τα λοιπά ισχύει το από 24.4.1985 Π.Δ/γμα.

Η απόφαση αυτή να δημοσιευθεί στην Εφημερίδα της Κυβέρνησης.

Σέρρες, 26 Φεβρουαρίου 1987

Ο ΝΟΜΑΡΧΗΣ

ΠΑΝΑΓΙΩΤΗΣ ΜΑΥΡΙΔΗΣ

ΝΟΜΟΣ Σερρων
Οικισμος: Μέταλλα.

ΥΠΟΜΝΗΜΑ


— · — ·	Οριο ΟΤΑ
▬ ● ▬	Οριο οικισμού
1 2 3	Ονομασιες
● ● ● ● ● ●	Ορια ρυμοτομικου σχεδιου


Αρτιότητα οικοπέδων: 500 τμ.

ΕΙΣΗΓΗΣΗ	ΘΕΩΡΗΘΗΚΕ	ΕΓΚΡΙΘΗΚΕ
της Προισταμένης του Π.Γ. Νιγρίτας, κ. Ελευθερίας Χασαπίδου Αργ/νος Μηχ/κου με Β βαθμο	Σέρρες, 26-2-1987 Η ΠΡΟΙΣΤΑΜΕΝΗ του ΤΠΠΕ. Χρυσούλα Θεοδ... Πολιτ. Μηχ/κός με Α...	Με την υπ αριθ. ΤΠ/ΕΠΑ 11398/ 26-2-1987 απόφαση κ. Νομάρχη Σερρών Σέρρες 26-2-1987 Ο ΝΟΜΑΡΧΗΣ

ΟΡΙΟΘΕΤΗΣΗ ΟΙΚΙΣΜΟΥ	Αριθμος σχεδιου: Π-1.1
Συνταξη: Θεοδωρίδου Αθ. Κατσαρος Ευαγγ. Στεμος Αριστοτελ. — Ελεγχος	Κλ. 1:5.000 / Ημερ.

Υπουργειο Χωροταξίας Οικισμου και Περιβαλλοντος
ΔΙΕΥΘΥΝΣΗ ΧΩΡΟΤΑΞΙΑΣ

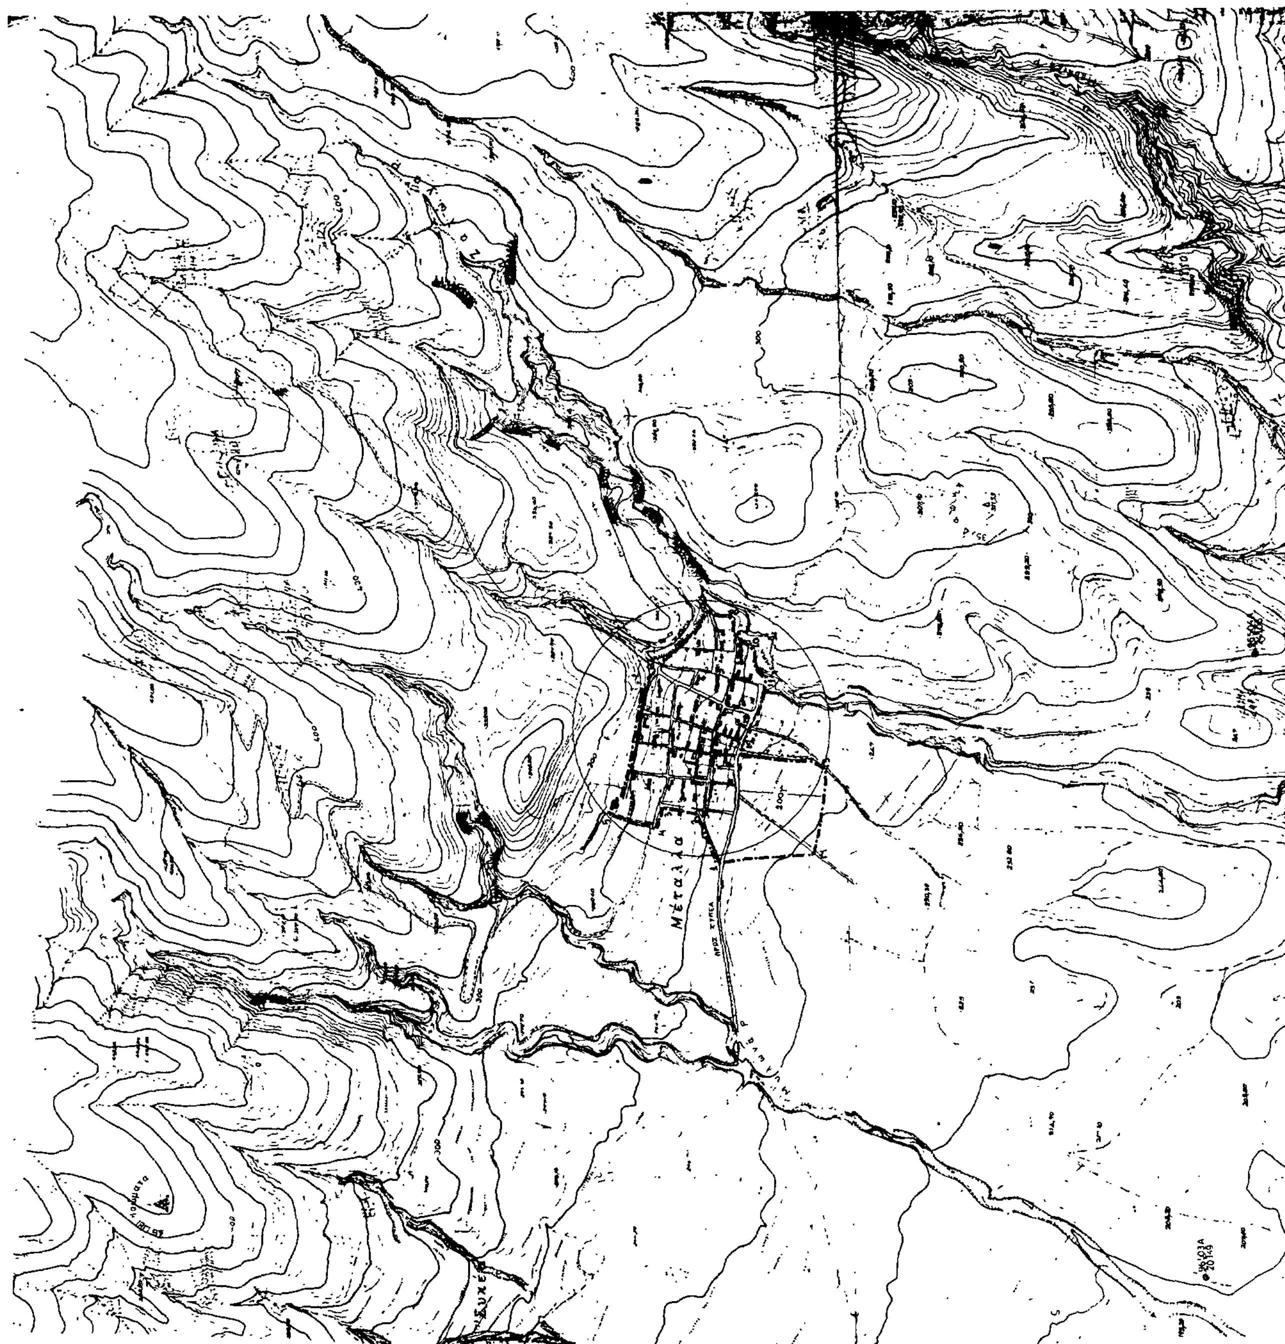

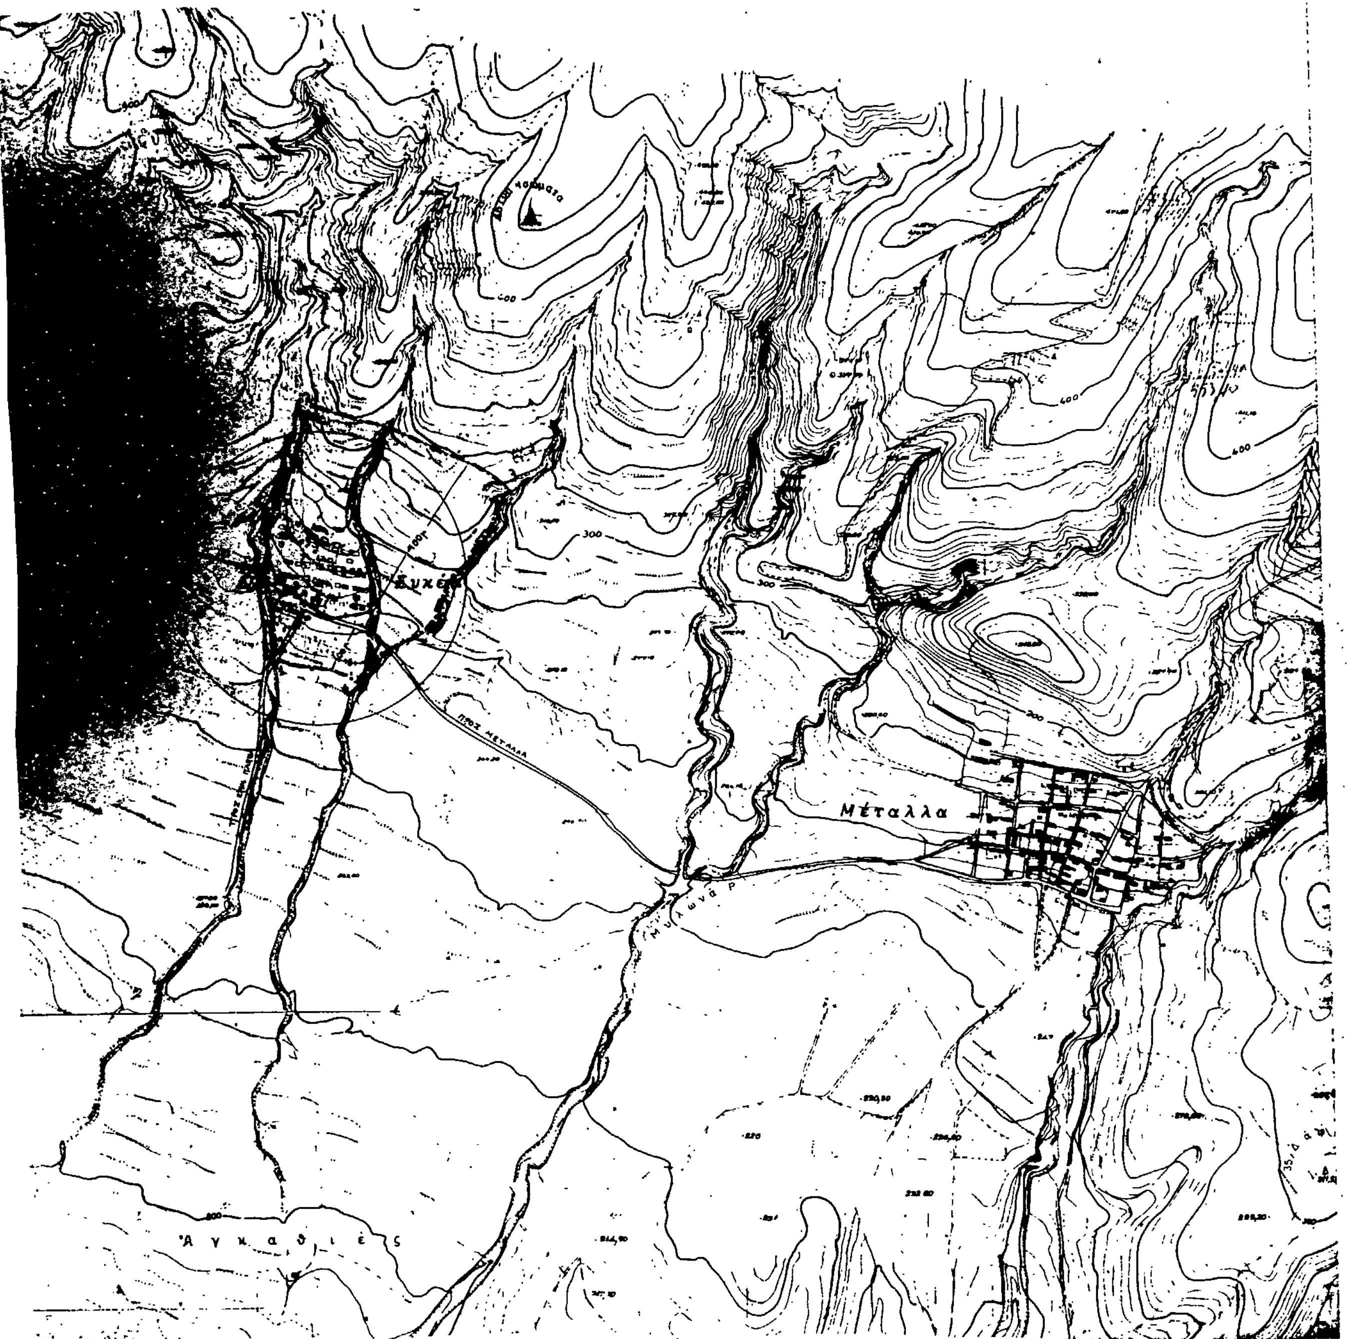
ΝΟΜΟΣ Σερρων
Οικισμος: Συκέα.
ΥΠΟΜΝΗΜΑ
Οριο ΟΤΑ
Οριο οικισμου
1 2 3 Ονομασιες
Ορια ρυμοτομικου σχεδίου
Αρτιότητα οικοπέδων: 500 τμ.
ΕΙΣΗΓΗΣΗ
της Προισταμένης του Π.Γ. Νιγρίτας
κ. Ελευθερίας Χασαπίδου Αρχ/νας Μηχ/κου με Β βαθμο
ΘΕΩΡΗΘΗΚΕ
Σέρρες 26-2-1987
Η ΠΡΟΪΣΤΑΜΕΝΗ του ΤΠΠΕ
ΕΓΚΡΙΘΗΚΕ
Με την υπ. αριθ. ΤΠ/ΕΠΑ 11398/26-2-1987 απόφαση Νομάρχη Σερρών
Σέρρες 26-2-1987
Ο ΝΟΜΑΡΧΗΣ
ΟΡΙΟΘΕΤΗΣΗ ΟΙΚΙΣΜΟΥ
Αριθμος σχεδίου
Π-1.1
Κλ. 1:5000
Ημερ.
Σύνταξη: Θεοδωρίδου Αθ. Κατσαρός Ευαγγ. Σταμος Αριστοτελ.
Ελεγχος
Υπουργειο Χωροταξιας Οικισμου και Περιβαλλοντος
ΔΙΕΥΘΥΝΣΗ ΧΩΡΟΤΑΞΙΑΣ
Συκέα
Μέταλλα
ΠΡΟΣ ΜΕΤΑΛΛΑ
Άγκαθιές
300
400
600



ΝΟΜΟΣ Σερρων
Οικισμος: Αδελφικό

ΥΠΟΜΝΗΜΑ:

— · — ·	Οριο ΟΤΑ
■ ▬ ■ ▬	Οριο οικισμου
1 2 3	Ονομασιες
• • • • • •	Ορια ρυμοτομικου σχεδιου

Αρτιοτητα οικοπεδων: 600 τμ

ΕΙΣΗΓΗΣΗ	ΘΕΩΡΗΘΗΚΕ	ΕΓΚΡΙΘΗΚΕ
της Προισταμενης του ΠΓ Νιγριτας κ. Ελευθεριας Κασαπιδου Αρχ/νος Μηχ/κου με Θ βαθμο	Σερρες 26-2-1987 Η ΠΡΟΙΣΤΑΜΕΝΗ του ΤΠΠΕ Χρυσουλα Θεοδωριδου Πολ/κος Μηχ/κος με Α' β.	Με την υπ. αριθ. ΤΠ/ΕΠΑ 11398/26-2-1987 αποφαση κ. Νομάρχη Σερρών Σερρες 26-2-1987 Ο ΝΟΜΑΡΧΗΣ ... Μαυρίδης

ΟΡΙΟΘΕΤΗΣΗ ΟΙΚΙΣΜΟΥ

Αριθμος σχεδιου: Π-1.1

Συνταξη	Θεοδωριδου Αθ. Κατσαρος Ευαγγ. Σταμος Αριστοτελ.	Ελεγχος	Κλ. 1:5000
			Ημερ.

Υπουργειο Χωροταξιας Οικισμου και Περιβαλλοντος
ΔΙΕΥΘΥΝΣΗ ΧΩΡΟΤΑΞΙΑΣ


ΝΟΜΟΣ Σερρών
Οικισμος. Παραλίμνιο.
ΥΠΟΜΝΗΜΑ
Όριο ΟΤΑ
Όριο οικισμού
1 2 3 Ονομασίες
Όρια ρυμοτομικού σχεδίου
Αρτιότητα οικοπέδων: 800 τμ.
ΕΙΣΗΓΗΣΗ της Προισταμένης του Π.Γ. Νιγρίτας, κ. Ελευθερίας Χασαπίδου Αρχιν. Μηχ/κου με Β βαθμό
ΘΕΩΡΗΘΗΚΕ
Σέρρες 26-2-1987
Η ΠΡΟΙΣΤΑΜΕΝΗ του ΤΠΠΕ
Χρυσούλα Θεοδωρίδου
Πολιτ. Μηχ/κος
ΕΓΚΡΙΘΗΚΕ
Με την υπ αριθ. ΤΠ/ΕΠΑ 11398/2-2-1987 απόφαση κ. Νομάρχη Σερρών
Σέρρες 26-2-1987
Ο ΝΟΜΑΡΧΗΣ
ΟΡΙΟΘΕΤΗΣΗ ΟΙΚΙΣΜΟΥ
Π.1.1
Συνταξη: Θεοδωρίδου Αθ. Κατσαρος Ευαγγ. Σπαμος Αριστοτ.
Ελεγχος
Κλ. 1:5.000
Υπουργειο Χωροταξιας Οικισμου και Περιβαλλοντος
ΔΙΕΥΘΥΝΣΗ ΧΩΡΟΤΑΞΙΑΣ
Τάφρος Χρυσού
Αμπελότοπος
Παραλίμνιον
Παραλίμνιον
Μικρή
Τάφρος Παραλιμνίου

ΝΟΜΟΣ Σερρών
Οικισμος Χείμαρος


ΥΠΟΜΝΗΜΑ
Ορια ΟΤΑ
Ορια οικισμου
Ονομασιες
Ορια ρυμοτομικου σχεδίου

Αρτιοτητα οικοπέδων: 500 τ.μ.

ΕΙΣΗΓΗΣΗ	ΘΕΩΡΗΘΗΚΕ	ΕΓΚΡΙΘΗΚΕ
της Προισταμένης του ΠΓ Νιγριτας κ Ελευθεριας Χασαπιδου Αρχ/νος Μηχ/κου με Β βαθμο	Σέρρες 26-2-1987 Η ΠΡΟΙΣΤΑΜΕΝΗ του ΤΠΠΕ Χρυσουλα Θεοδωριδου Πολ/κος Μηχ/κος με Α΄ Β.	Με την υπ αριθ. ΤΠ/ΕΠΑ 11398/26-2-1987 αποφαση κ. Νομαρχη Σερρών Σέρρες 26-2-1987 Ο ΝΟΜΑΡΧΗΣ Μαυρίδης

ΟΡΙΟΘΕΤΗΣΗ ΟΙΚΙΣΜΟΥ		Αριθμος σχεδιου Π-1.1
Συνταξη Θεοδωριδου Αθ, Κατσαρος Ευαγγ, Ερταμος Αριστοτελ	Ελεγχος	Κλ. 1:5.000

Υπουργειο Χωροταξιας Οικισμου και Περιβαλλοντος
ΔΙΕΥΘΥΝΣΗ ΧΩΡΟΤΑΞΙΑΣ

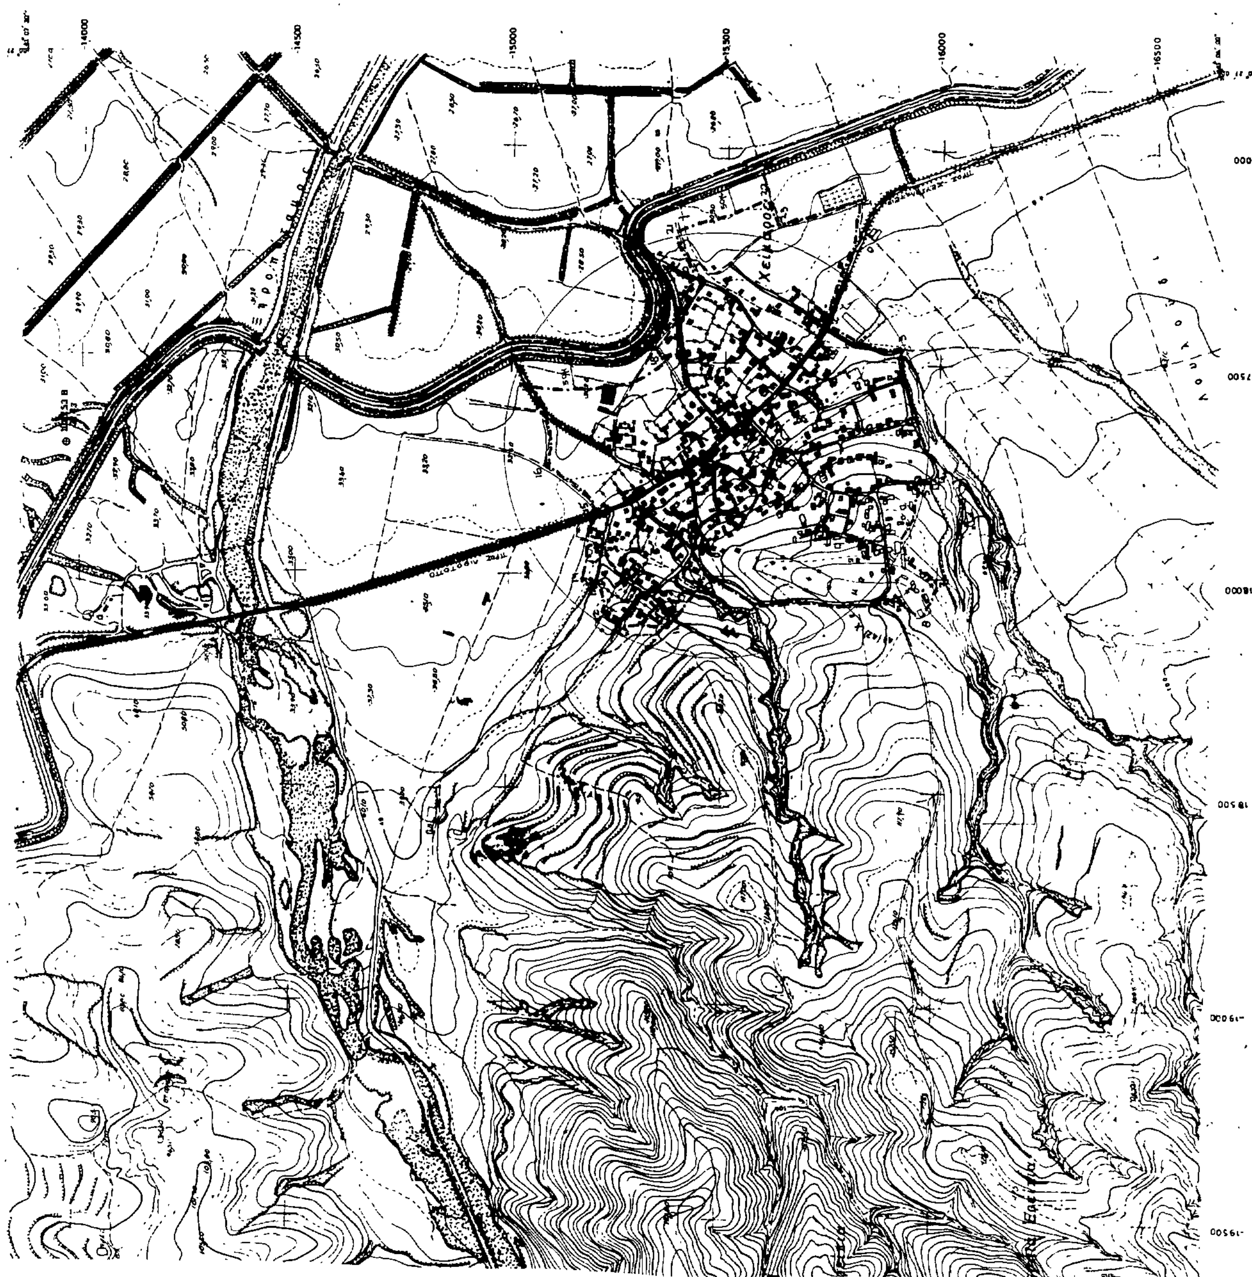

-19.000 -18.500 -18.000 -17.500 -17.000

ΝΟΜΟΣ Σερρων
Οικισμος Τριάδα.

ΥΠΟΜΝΗΜΑ.

Οριο ΟΤΑ
Οριο οικισμου
Ονομασιες
Ορια ρυμοτομικου σχεδιου

Αρτιοτητα οικοπέδων: 800 τμ

ΕΙΣΗΓΗΣΗ	ΘΕΩΡΗΘΗΚΕ	ΕΓΚΡΙΘΗΚΕ
της Προισταμενης του ΠΓ Νιγριτας κ Ελευθεριας Χασαπιδου Αρχ/νος Μηχ/κου με Β βαθμο	Σέρρες 26-2-1987 Η ΠΡΟΙΣΤΑΜΕΝΗ του ΤΠΠΕ Χρυσούλα Θεοδωρίδου Πολ/κος Μηχ/κος με Α Β	Με την υπ. αριθ. ΤΠ/ΕΠΑ 11398/26-2-1987 αποφαση κ. Νομάρχη Σερρών Σερρες 26-2-1987 Ο ΝΟΜΑΡΧΗΣ Παναγιώτης Μαυρίδης

ΟΡΙΟΘΕΤΗΣΗ ΟΙΚΙΣΜΟΥ		Αριθμος σχεδιου: Π-1.1
Συνταξη: Θεοδωριδου Αθ, Κατσαρος Ευαγγ, Σταμος Αριστοτελ	Ελεγχος	Κλ 1:5.000 Ημερ

Υπουργειο Χωροταξιας Οικισμου και Περιβαλλοντος
ΔΙΕΥΘΥΝΣΗ ΧΩΡΟΤΑΞΙΑΣ

ΝΟΜΟΣ Σερρων.
Οικισμος: Σκοτούσα.
ΥΠΟΜΝΗΜΑ
Οριο ΟΤΑ
Οριο οικισμου
1 2 3 Ονομασιες
Ορια ρυμοτομικου σχεδιου
Αρτιότητα οικοπέδων: 500 τμ.
ΕΙΣΗΓΗΣΗ της Προισταμενης του ΠΓ Νιγριτας κ. Ελευθεριας Χασαπιδου Αρχ/νας Μηχ/κου με Β βαθμο
ΘΕΩΡΗΘΗΚΕ
Σερρες 26-2-1987
Η ΠΡΟΙΣΤΑΜΕΝΗ του ΤΠΠΕ.
Χρυσούλα Θεοδωρίδου
Πολ/κος Μηχ/κος με Α β.
ΕΓΚΡΙΘΗΚΕ
Με την υπ αριθ. ΤΠ/ΕΠΑ 11398/26-2-1987 αποφαση κ. Νομαρχη Σερρών
Σέρρες 26-2-1987
Ο ΝΟΜΑΡΧΗΣ
Μαυρίδης
ΟΡΙΟΘΕΤΗΣΗ ΟΙΚΙΣΜΟΥ
Αριθμος σχεδιου
Π-1.1
Συνταξη. Θεοδωριδου Αθ. Κατσαρος Ευαγγ. Σταμος Αριστοτ.
Ελεγχος
Κλ. 1:5.000
Υπουργειο Χωροταξιας Οικισμου και Περιβαλλοντος
ΔΙΕΥΘΥΝΣΗ ΧΩΡΟΤΑΞΙΑΣ
Σκοτούσα
Σκοτούσα
Τάφρος Μπέλιτσα
Φυλάκιον
Νέα Τυρολόη
Διώρυξ αποχετεύσεως
105220Β
105222Α
105220Α